

# SEDNOVEN TUPLAPUTKIASENNUS

## 2 x 3 kpl. suojattavia jakeluputkia, juoksutusvesi lattiakaivoon


Sednoven tuplaputkiasennuksessa jääyvän putkilinjan sisään pujotetaan ohut PA-putki (Nylon).

Putkea työnnetään jakeluputkeen niin pitkälle, että jäätyvä kohta on reilusti ylitetty.


Juoksutusventtiilin avautuminen saa aikaan jäätyneen eston kannalta kaksi hyödyllistä virtausta:

- I. Jakeluputkessa hitaasti virtaava normaali virtaussuunta jakotukista pois päin.
- II. Sisäputkessa juoksutusveden nopea paluuvirtaus jakotukkiin päin.

Useasta jakeluputkesta tulevat PA-putket yhdistetään ennen juoksutusventtiiliä "mini-jakotukilla".

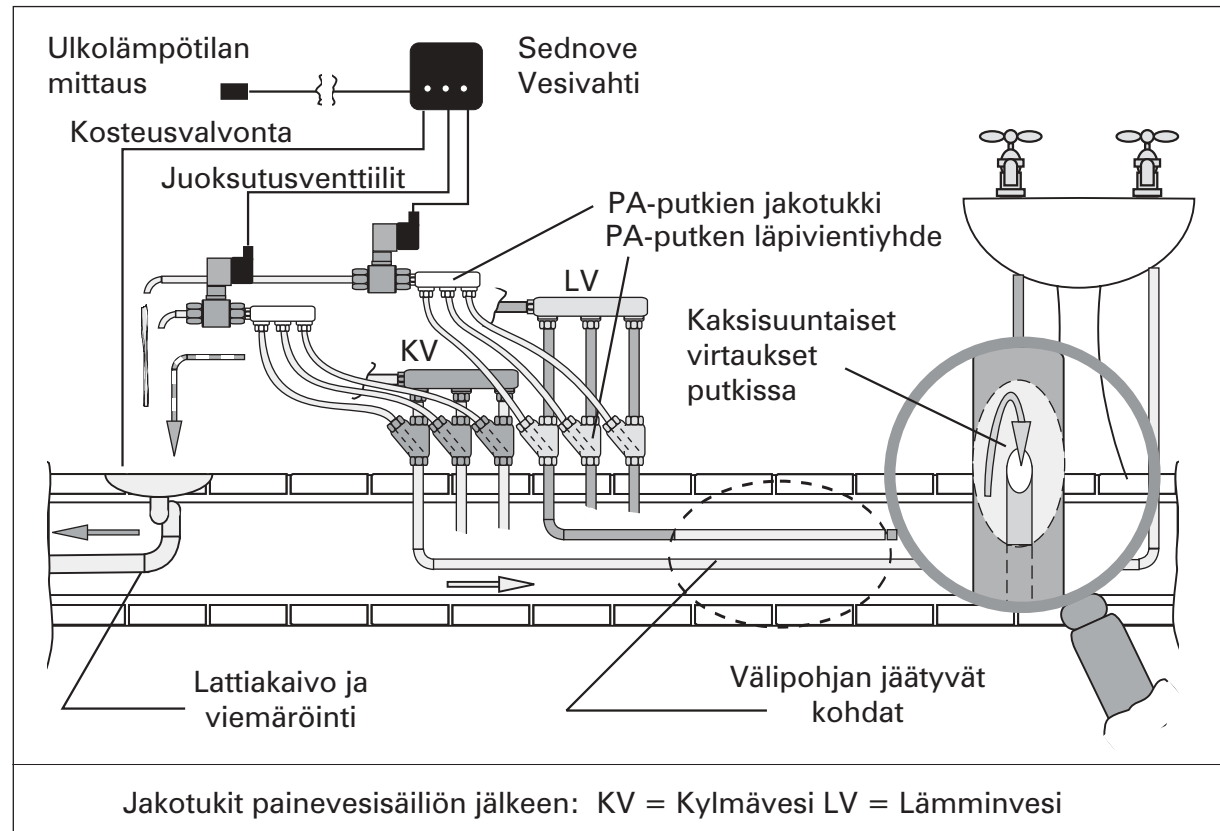


Piirroksen esimerkiasennuksessa juoksutusvesi ohjataan lattiakaivoon. Sednove Vesivahti valvoo juoksutuksia ( tulva- tai kosteusvalvonta ).

|   |                          |                          |            |  |  |  |                                  |                       |                      |
|---|--------------------------|--------------------------|------------|--|--|--|----------------------------------|-----------------------|----------------------|
| Piirustuksen 57030018 lehdellä n:o 2 on esimerkkikokoonpano kolmen jakeluputken tuplaputkiasennuksesta. Asennustarvikkeet on valittu 15 mm jakeluputken mukaan. Asennus on sama KV- ja LV-putkissa. | Piirt.<br>1.1.2009 / RKL | Laitepaketti<br>54030026 |            | Sednove Vesivahti<br>tuplaputkiasennus |  |  <b>Sednove</b><br>Sednove Oy, PL91, 07901 Loviisa<br>Puh. 019 - 535 123, Y 0975769-1 | Piirustus n:o<br><b>57030018</b> | Lehti n:o<br><b>1</b> |                      |
|   | Suunn.<br>1.1.2009 / RKL | Huomautus                |            | Toimintojen ja<br>asennusten esittely  |  |  | Entinen<br>V.1.2                 | Uusi<br>V.1.3         | Seuraava<br><b>2</b> |
|   | Tark.<br>1.1.2009 / RKL  | Tilaus n:o               | Mittakaava |  |  |  |                                  |                       |                      |
|   | Hyv.                     |                          |            |  |  |  |                                  |                       |                      |

# SEDNOVEN TUPLAPUTKIASENNUS


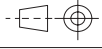
## 2 x 3 kpl. suojattavia jakeluputkia, juoksutusvesi lattiakaivoon

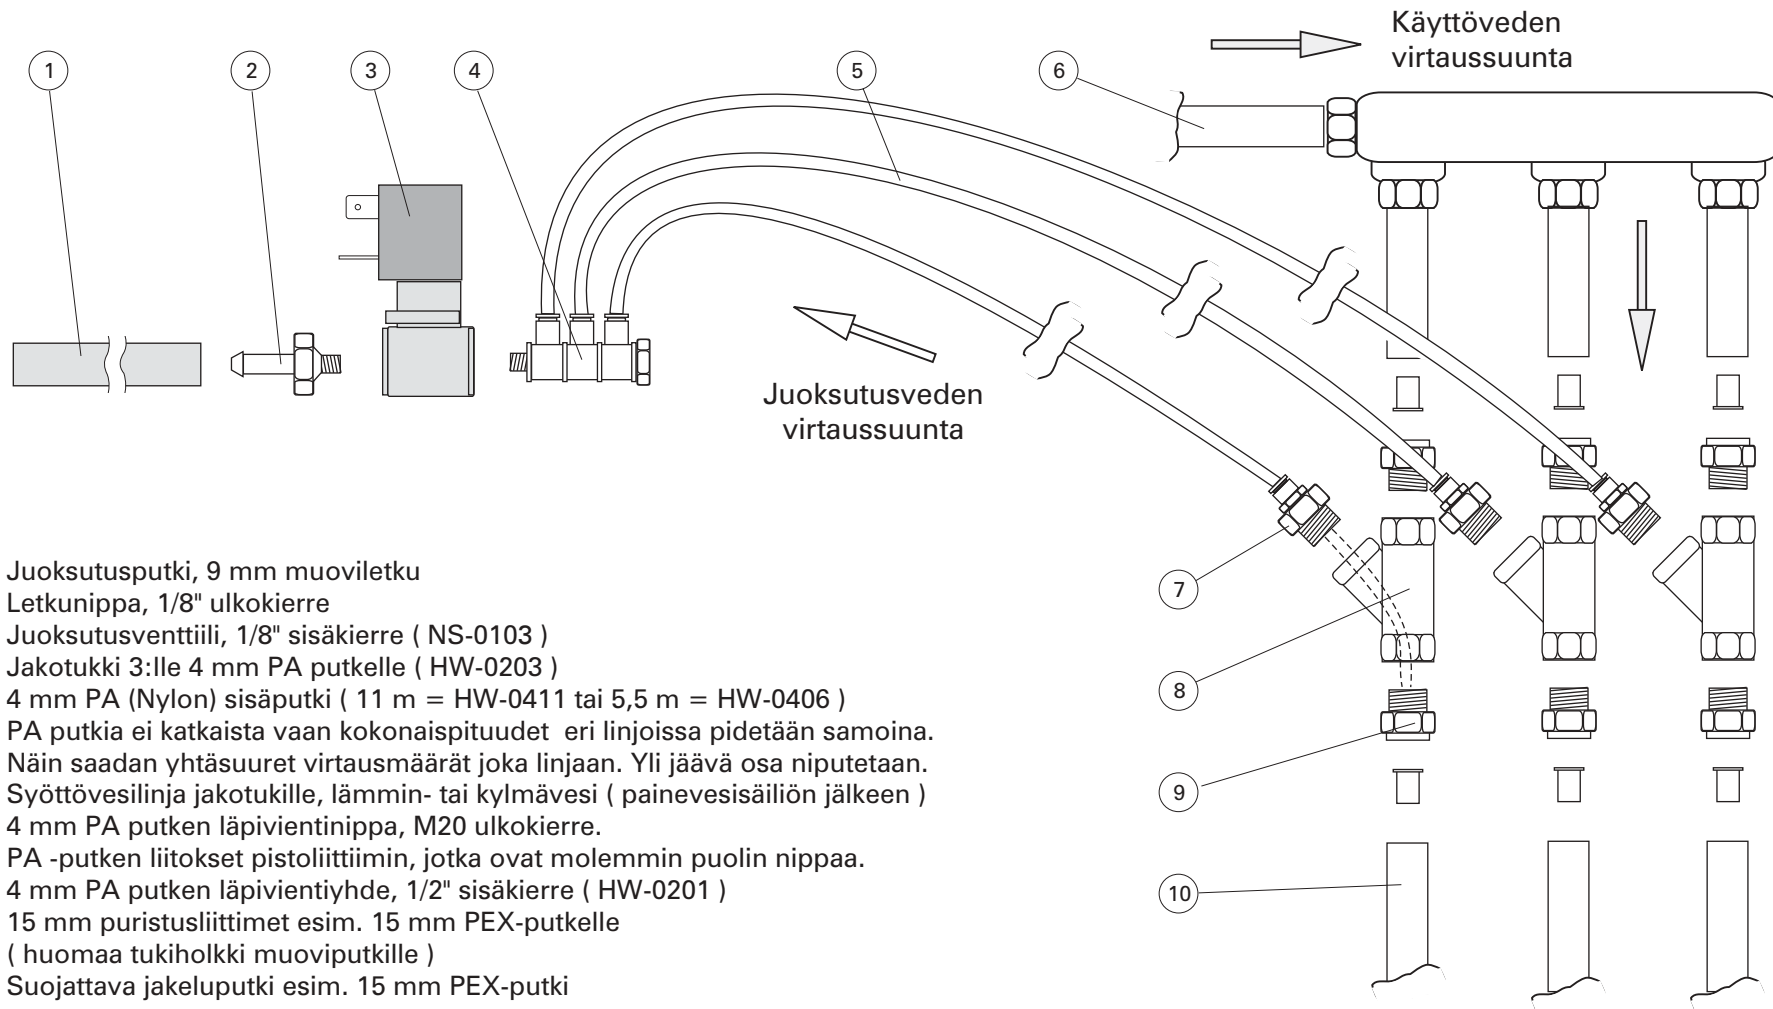

1. Juoksutusputki, 9 mm muoviletku
2. Letkunippa, 1/8" ulkokierre
3. Juoksutusventtiili, 1/8" sisäkierre ( NS-0103 )
4. Jakotukki 3:lle 4 mm PA putkelle ( HW-0203 )
5. 4 mm PA (Nylon) sisäputki ( 11 m = HW-0411 tai 5,5 m = HW-0406 )  
PA putkia ei katkaista vaan kokonaispituudet eri linjoissa pidetään samoina.  
Näin saadan yhtäsuuret virtausmäärät joka linjaan. Yli jäävä osa niputetaan.
6. Syöttövesilinja jakotukille, lämmin- tai kylmävesi ( painevesisäiliön jälkeen )
7. 4 mm PA putken läpivientinippa, M20 ulkokierre.  
PA -putken liitokset pistoliittimin, jotka ovat molemmin puolin nippaa.
8. 4 mm PA putken läpivientiyhde, 1/2" sisäkierre ( HW-0201 )
9. 15 mm puristusliittimet esim. 15 mm PEX-putkelle  
( huomaa tukiholkki muoviputkille )
10. Suojattava jakeluputki esim. 15 mm PEX-putki

Asennustarvikkeet on valittu 15 mm jakeluputken mukaan.  
Asennus on sama kylmä- ja lämminvesiputkissa.

Sednoven tuotekoodit suluissa.

|        |                |                          |  |  |                                       |                |           |   |         |       |      |
|--------|----------------|--------------------------|--|--|---------------------------------------|----------------|-----------|---|---------|-------|------|
| Piirt. | 1.1.2009 / RKL | Laitepaketti<br>54030026 | Sednove Vesivahti<br>tuplaputkiasennus |  <b>Sednove</b><br>Sednove Oy, PL91, 07901 Loviisa<br>Puh. 019 - 535 123, Y 0975769-1 | Piirustus n:o                         | 57030018       | Lehti n:o | 2   |         |       |      |
| Suunn. | 1.1.2009 / RKL |                          |  |  | Tark.                                 | 1.1.2009 / RKL | Huomautus |  | Entinen | V.1.2 | Uusi |
| Hyv.   |                | Tilaus n:o               | Mittakaava                             | :  | Toimintojen ja<br>asennusten esittely |                |           |   |         |       |      |